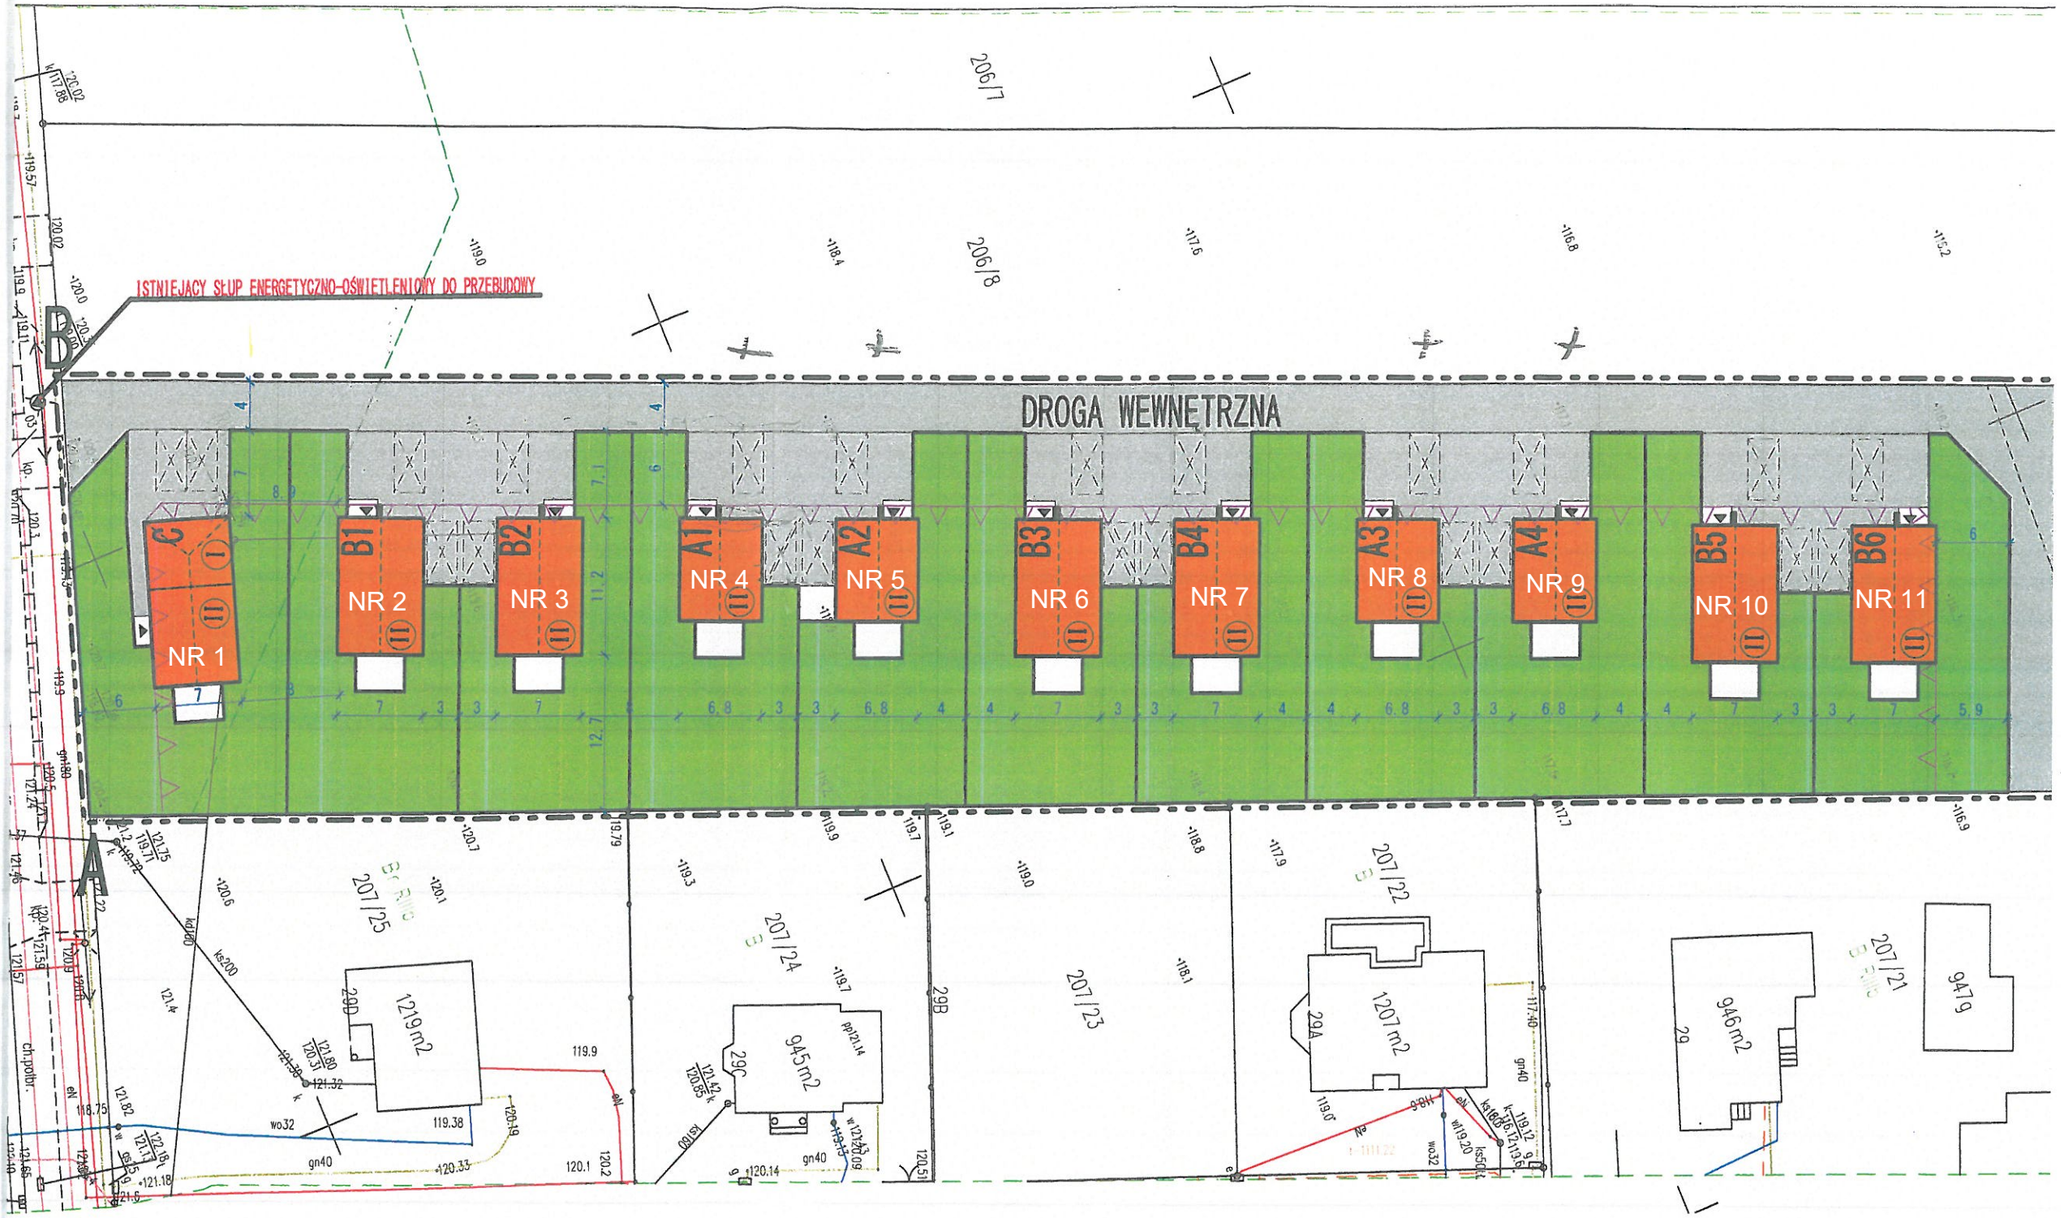
ISTNIEJĄCY SŁUP ENERGETYCZNO-OŚWIETLENIOWY DO PRZEBUDOWY
DROGA WEWNĘTRZNA
NR 1
NR 2
NR 3
NR 4
NR 5
NR 6
NR 7
NR 8
NR 9
NR 10
NR 11
206/7
206/8
207/25
207/24
207/23
207/22
207/21
1219m2
945m2
1207m2
946m2
9479
29D
29C
29B
29A
29
A
B